


大規模小売店舗立地法第6条第2項の変更届出の要旨

店舗名称	アクロスプラザひたち野うしく		
所在地	茨城県牛久市ひたち野東2丁目7番地2外		
届出者	氏名 (名称)	芙蓉総合リース株式会社	
	代表取締役	織田 寛明	
	住所	東京都千代田区麹町五丁目1番地1	
変更の内容	①小売業を行う者の開店時刻及び閉店時刻 (変更前)		
	小売業者	開店時刻	閉店時刻
	株式会社 AOKI	午前 10 時 00 分	翌午前 0 時 00 分
	株式会社 エービーシー・マート		
株式会社 ゲオホールディングス			
株式会社 ツルハ			
	株式会社 大創産業		
変更の内容	(変更後)		
	小売業者	開店時刻	閉店時刻
	株式会社 AOKI	午前 10 時 00 分	翌午前 0 時 00 分
	株式会社 エービーシー・マート	午前 10 時 00 分	
株式会社 ゲオホールディングス	午前 10 時 00 分		
<u>株式会社 ツルハ</u>	<u>午前 8 時 00 分</u>		
	株式会社 大創産業	午前 10 時 00 分	
変更の内容	②駐車場を利用することができる時間帯 変更前：午前 9 時 30 分～翌午前 0 時 30 分 変更後：午前 7 時 30 分～翌午前 0 時 30 分		
	変更日 令和 7 年 7 月 16 日		

建物配置図及び1階平面図

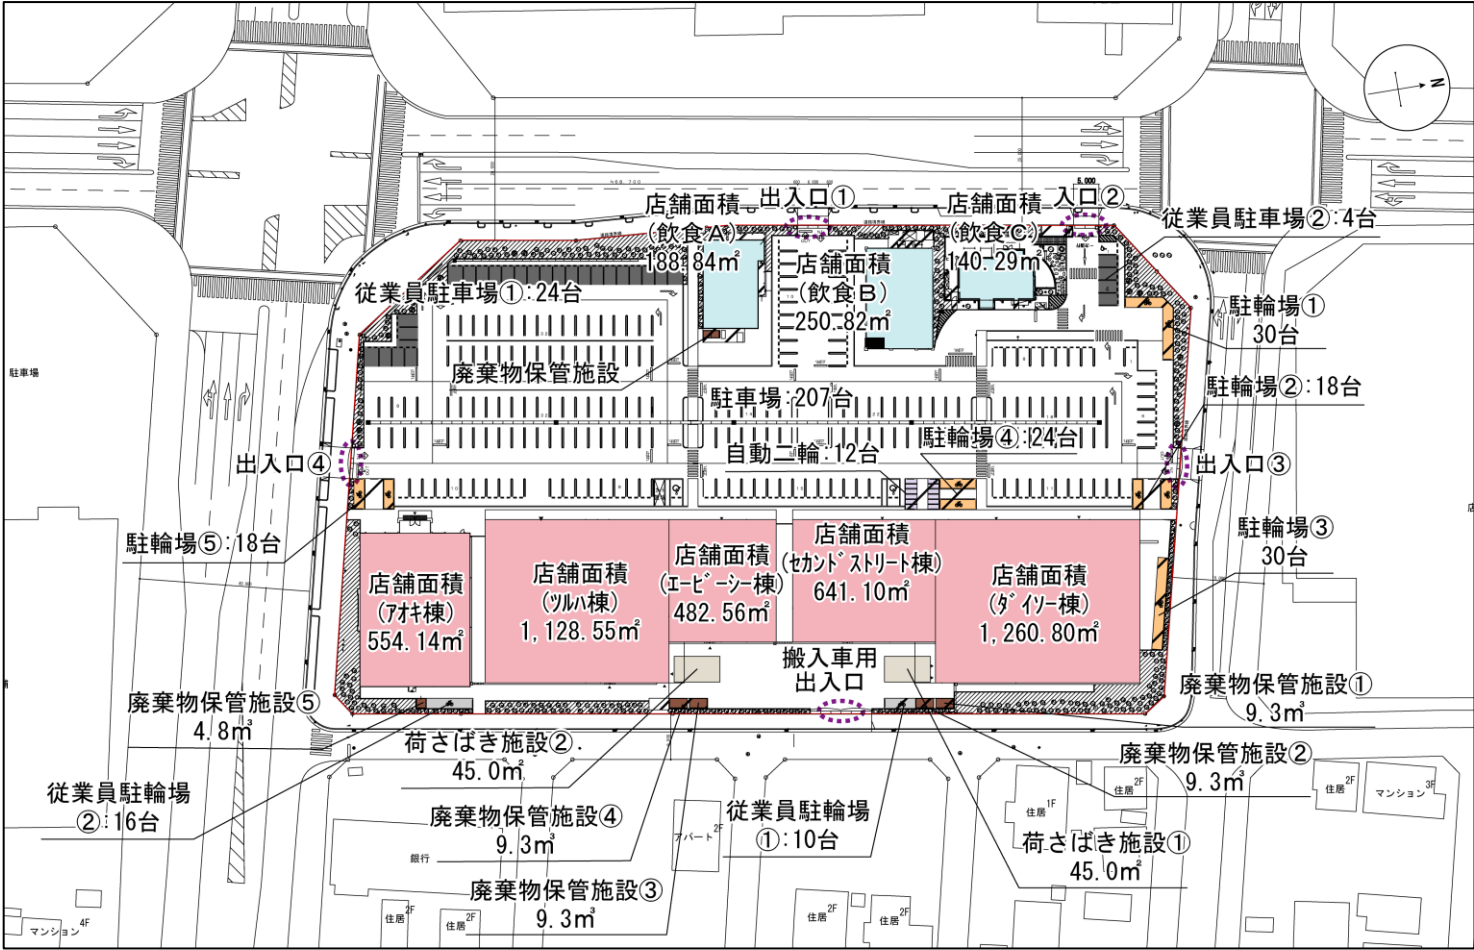

この掲示に関する問い合わせ先
氏 名 株式会社エスパシオコンサルタント
住 所 東京都中央区新川一丁目6番1号
担当部署 環境企画部 説明会係
電 話 03-6222-2209

大規模小売店舗立地法 に関する詳しい情報は、県庁中小企業課ウェブサイトをご覧ください。
<http://www.pref.ibaraki.jp/shokorodo/chusho/shogyo/daiten/jumin.html>
(「茨城県 大店法」で検索)