

『明文堂書店金沢県庁前本店・北陸シモンズショールーム』 大規模小売店舗立地法第 6 条第 2 項の届出について

平素は格別のご高配を賜りありがとうございます。令和 7 年 9 月 26 日に大規模小売店舗立地法の届出を行いましたので、届出の概要について以下のとおりご報告いたします。
なお、この掲示は大規模小売店舗立地法第 7 条第 1 項に基づく説明会の開催に代えて行うものです。

1. 建物設置者
名 称：芙蓉総合リース株式会社
代 表 者：代表取締役 織田 寛明
住 所：東京都千代田区麹町五丁目 1 番地 1

名 称：三菱 HC キャピタル株式会社
代 表 者：代表取締役 久井 大樹
住 所：東京都千代田区丸の内一丁目 5 番 1 号
2. 大規模小売店舗の名称及び所在地
名 称：明文堂書店金沢県庁前本店・北陸シモンズショールーム
所 在 地：石川県金沢市鞍月 5 丁目 158 外 13 筆

3. 変更する事項

①荷さばき施設の位置及び面積

No.	変更前	変更後
荷さばき施設①	41 m ²	41 m ²
荷さばき施設②	—	54 m ²
合計	41 m ²	95 m ²

②廃棄物保管施設の位置及び容量

No.	変更前	変更後
廃棄物保管施設①	26 m ³	26.0 m ³
廃棄物保管施設②	—	7.5 m ³
合計	26 m ³	33.5 m ³

③小売業を行う者の開店時刻及び閉店時刻

小売業者名	変更前	変更後
(株)明文堂プランナー	午前 7 時 00 分～午前 2 時 00 分	午前 7 時 00 分～午前 2 時 00 分
シモンズ(株)	—	午前 10 時 00 分～午後 5 時 00 分

④駐車場の自動車の出入口の数及び位置
(変更前)

No.	出入口の数	位置
駐車場①～③	7 ヶ所	敷地東側・南側

(変更後)

No.	出入口の数	位置
駐車場①～③	10 ヶ所	敷地東側・南側・西側

⑤荷さばき施設において荷さばきを行うことができる時間帯

No.	変更前	変更後
荷さばき施設①	午前 6 時 00 分～午前 7 時 00 分	午前 6 時 00 分～午後 10 時 00 分
荷さばき施設②	—	

4. 変更する年月日


令和 8 年 5 月 27 日

※令和 7 年 10 月 27 日付で軽微な変更として承認されたため、令和 8 年 1 月頃変更予定です。

5. 変更する理由

敷地合併による施設の配置、運営方法の変更のため

建物配置図及び 1 階平面図（変更前）

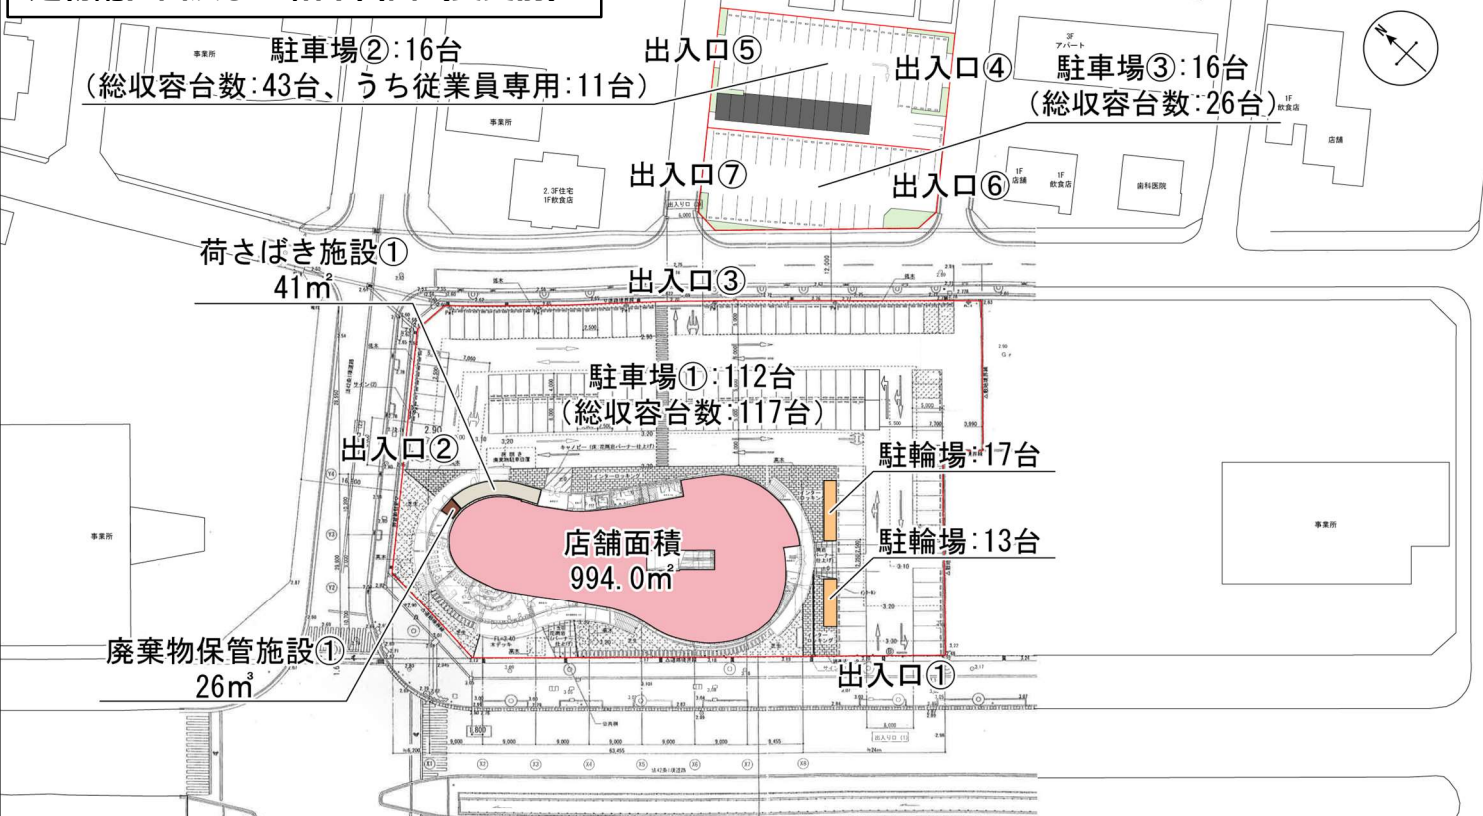

建物配置図及び 1 階平面図（変更後）

