

『アクロスプラザ三川』の変更について

このたび当店では大規模小売店舗立地法に基づく「変更の届出」を以下のとおり行いましたので、届出等の要旨をお知らせいたします。

項目	内容
大規模小売店舗立地法第6条第2項の規定による届出年月日	令和8年3月25日
大規模小売店舗の建物設置者	名称：三井住友ファイナンス&リース株式会社 代表者氏名：代表取締役 今枝 哲郎 住所：東京都千代田区丸の内一丁目3番2号
大規模小売店舗の名称	アクロスプラザ三川
大規模小売店舗の所在地	山形県東田川郡三川町大字猪子字大堰端 345 外

1 変更しようとする事項

(1) 大規模小売店舗の施設の運営方法に関する事項

① 荷さばき施設の位置及び面積

位置	変更前	変更後	位置	変更前	変更後
荷さばき施設①	173 m ²	84 m ²	荷さばき施設⑦	127 m ²	115 m ²
荷さばき施設②	84 m ²	78 m ²	荷さばき施設⑧	115 m ²	194 m ²
荷さばき施設③	78 m ²	96 m ²	荷さばき施設⑨	194 m ²	127 m ²
荷さばき施設④	96 m ²	65 m ²	荷さばき施設⑩	127 m ²	85 m ²
荷さばき施設⑤	65 m ²	154 m ²	荷さばき施設⑪	85 m ²	—
荷さばき施設⑥	154 m ²	127 m ²	合計	1,298 m ²	1,125 m ²

※荷さばき施設①減少に伴う番号繰上げ

② 廃棄物等保管施設の位置及び容量

位置	変更前	変更後	位置	変更前	変更後
廃棄物保管施設①	7.98 m ³	6.60 m ³	廃棄物保管施設⑨	6.60 m ³	6.60 m ³
廃棄物保管施設②	6.60 m ³	6.30 m ³	廃棄物保管施設⑩	6.60 m ³	14.31 m ³
廃棄物保管施設③	6.30 m ³	6.60 m ³	廃棄物保管施設⑪	14.31 m ³	1.80 m ³
廃棄物保管施設④	6.60 m ³	6.60 m ³	廃棄物保管施設⑫	1.80 m ³	6.60 m ³
廃棄物保管施設⑤	6.60 m ³	31.20 m ³	廃棄物保管施設⑬	6.60 m ³	6.60 m ³
廃棄物保管施設⑥	31.20 m ³	11.52 m ³	廃棄物保管施設⑭	6.60 m ³	—
廃棄物保管施設⑦	11.52 m ³	140.39 m ³	合計	259.70 m ³	251.72 m ³
廃棄物保管施設⑧	140.39 m ³	6.60 m ³	※廃棄物保管施設①減少に伴う番号繰上げ		

2 変更する年月日

令和8年11月26日(予定)



3 変更する理由

閉店した洋服の青山棟を解体するため。

【お問い合わせ先】

株式会社エスパシオコンサルタント 環境企画課 説明会係

TEL: 03-6222-2209 (平日(月~金) 10:00~17:00)

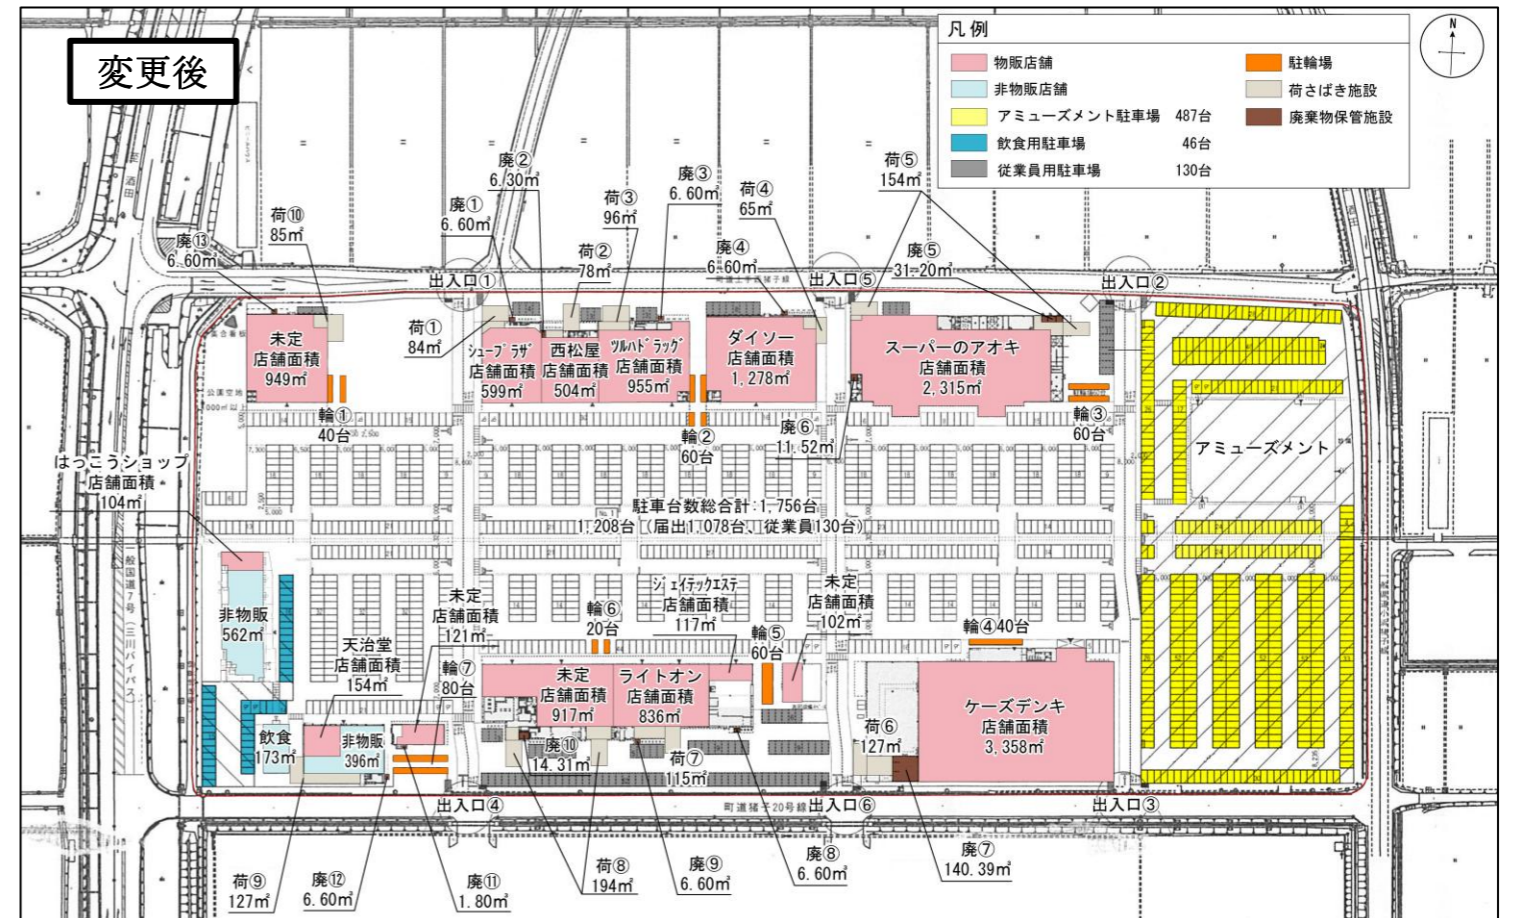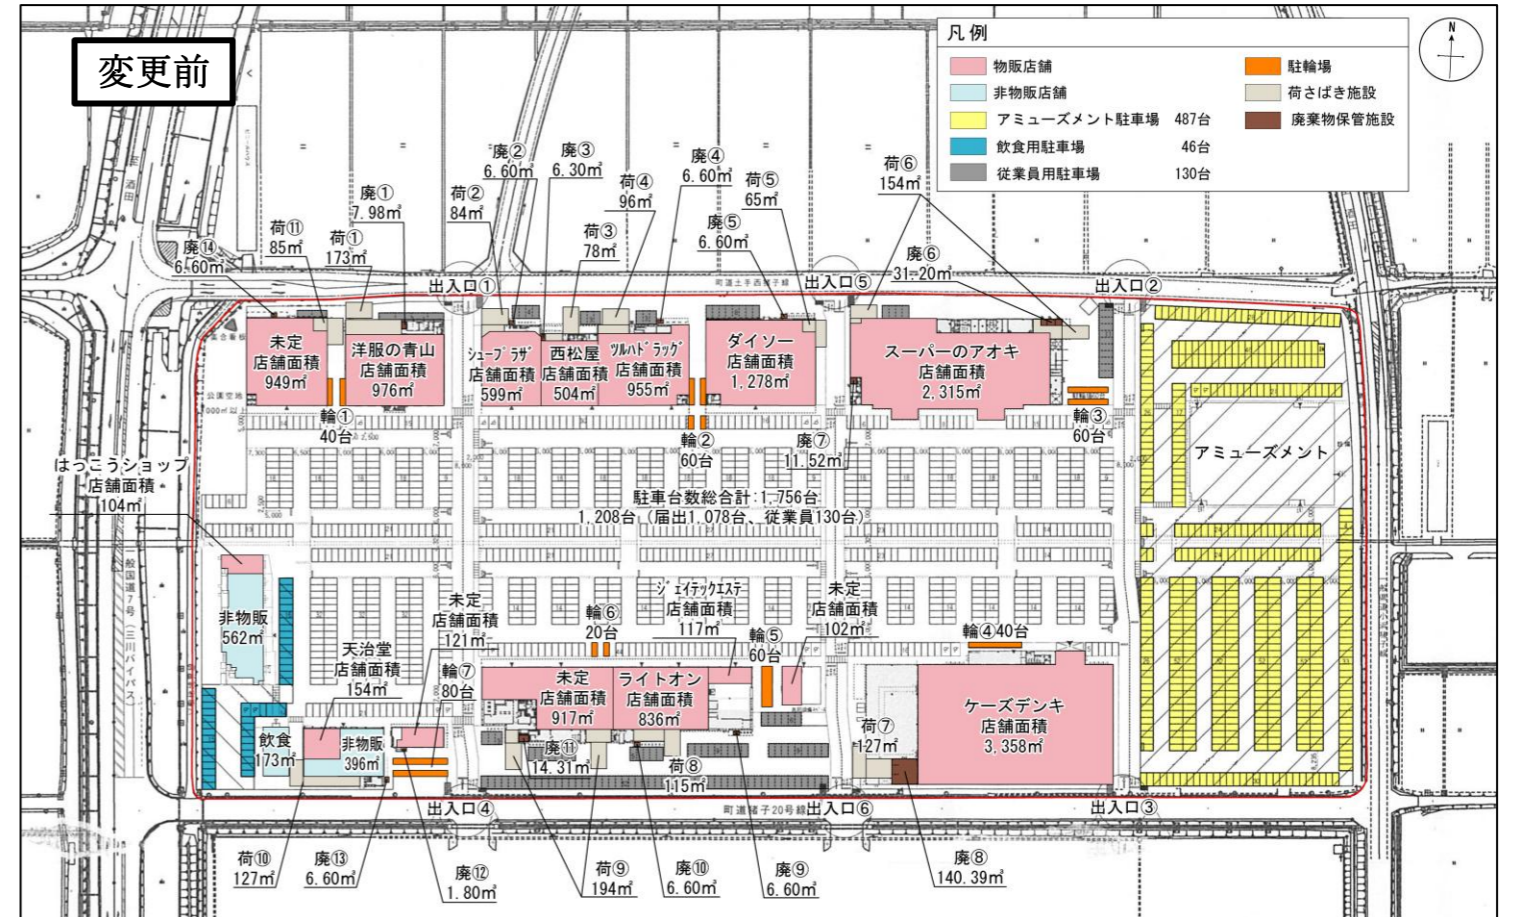

揭示期間：令和8年8月17日まで